
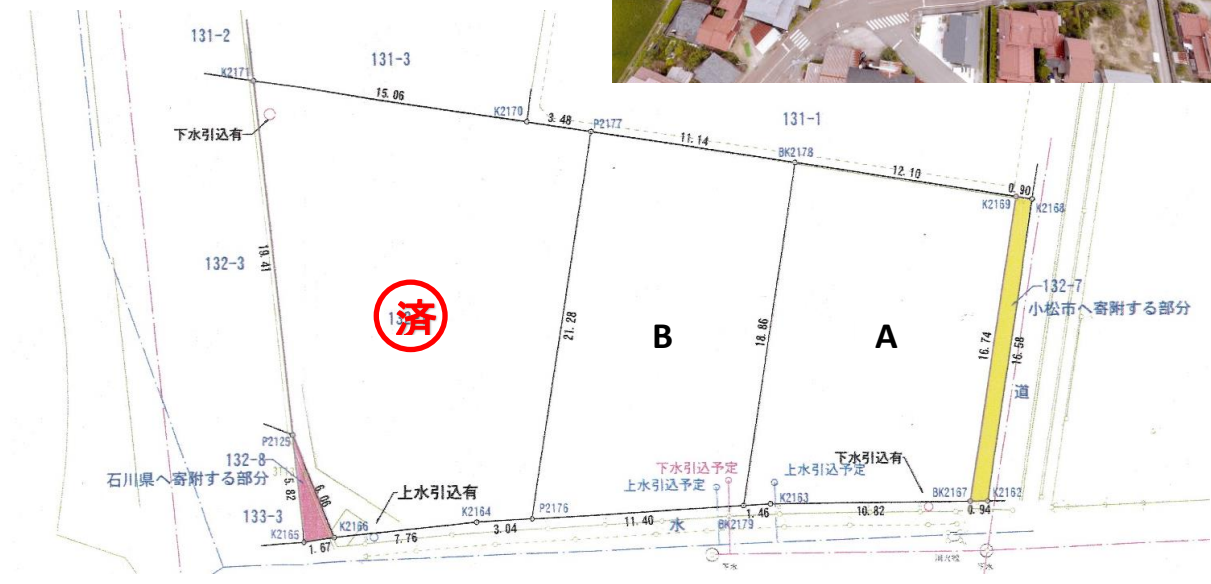


物件登録申込書

登録日付
登録番号

物件種別	売土地	価格	639.5~ 万円	単価	9.0 万円	建物	万円
所在地	小松市長田町ワ132番5、132番6 区画番号A、B(2区画)			小学校	荒屋	処理	
				中学校	板津	消費税	万円
土地	面積	公簿	215.10m ² ~	65.06坪 ~	区分	延面積	
	実測		m ²	坪		構造	
道路	地目	宅地	現況	宅地	間口	約 11.4m ~	
	幅	南約 9 m	私道負担		間取	1階	
舗装	あり	角地	非角地		間取	2階	
	向き	南			電気	北陸電力	ガス
交通	JR北陸本線			設備	北陸電力	ガス	LPガス
	明峰駅	下車	徒歩	8 分	排水	下水	
手保	引渡日	相談		制限	用途地域	無指定	建ぺい率
備考	◆開発行為				容積率	200 %	
	住宅地図 小松市 P4-F-6						

区画	面積 (m ²)	間口 (m)	坪数 (坪)	坪単価 (円)	売買価格 (円)	貸金 (円)	合計金額 (円)
A	215.10	南 10.8	65.06	90,000	5,855,400	540,000	¥ 6,395,400
B	223.85	南 11.4	67.71	90,000	6,093,900	540,000	¥ 6,633,900

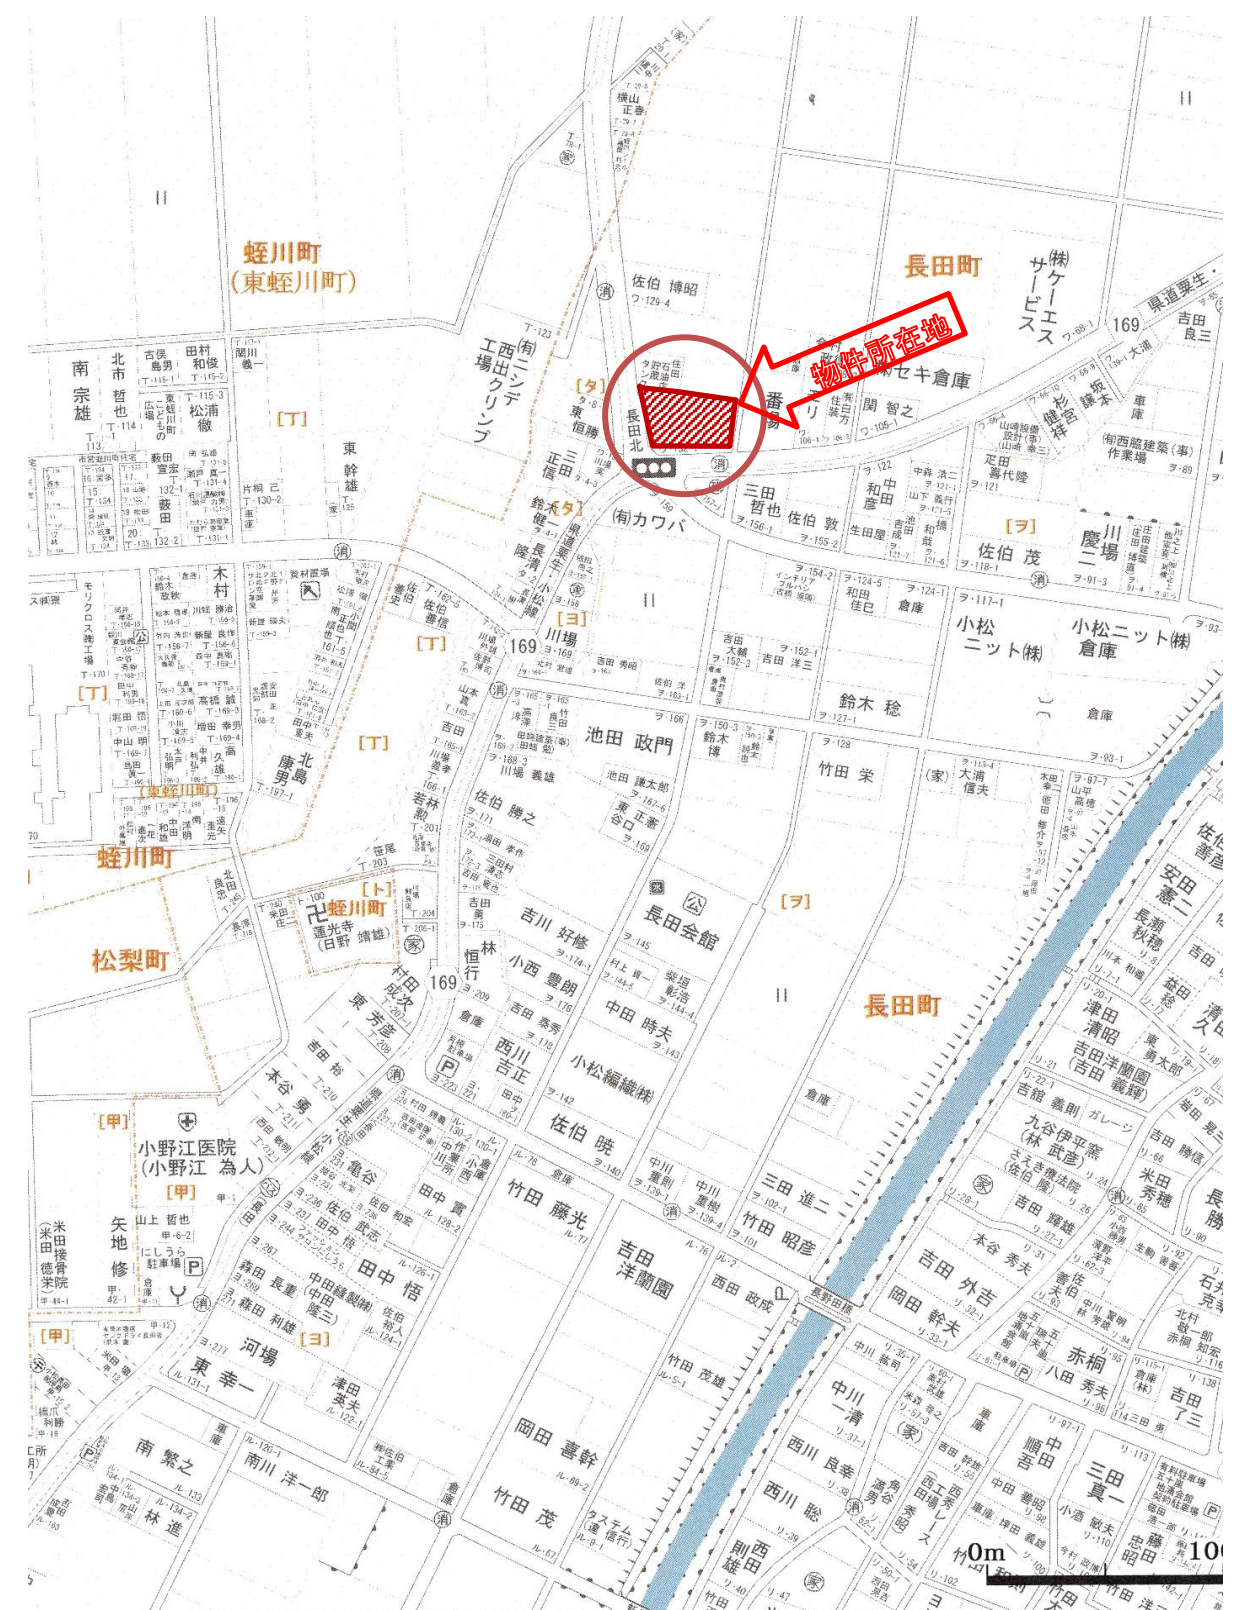

会員名	金沢市増泉1丁目19番5-3号 有限会社 エコ・プランニング TEL(076)247-8208 FAX(076)247-8599 (担当)	免許番号	石川県知事 (2)第3918号	報酬額		取引態様	売主
-----	--	------	--------------------	-----	--	------	----