
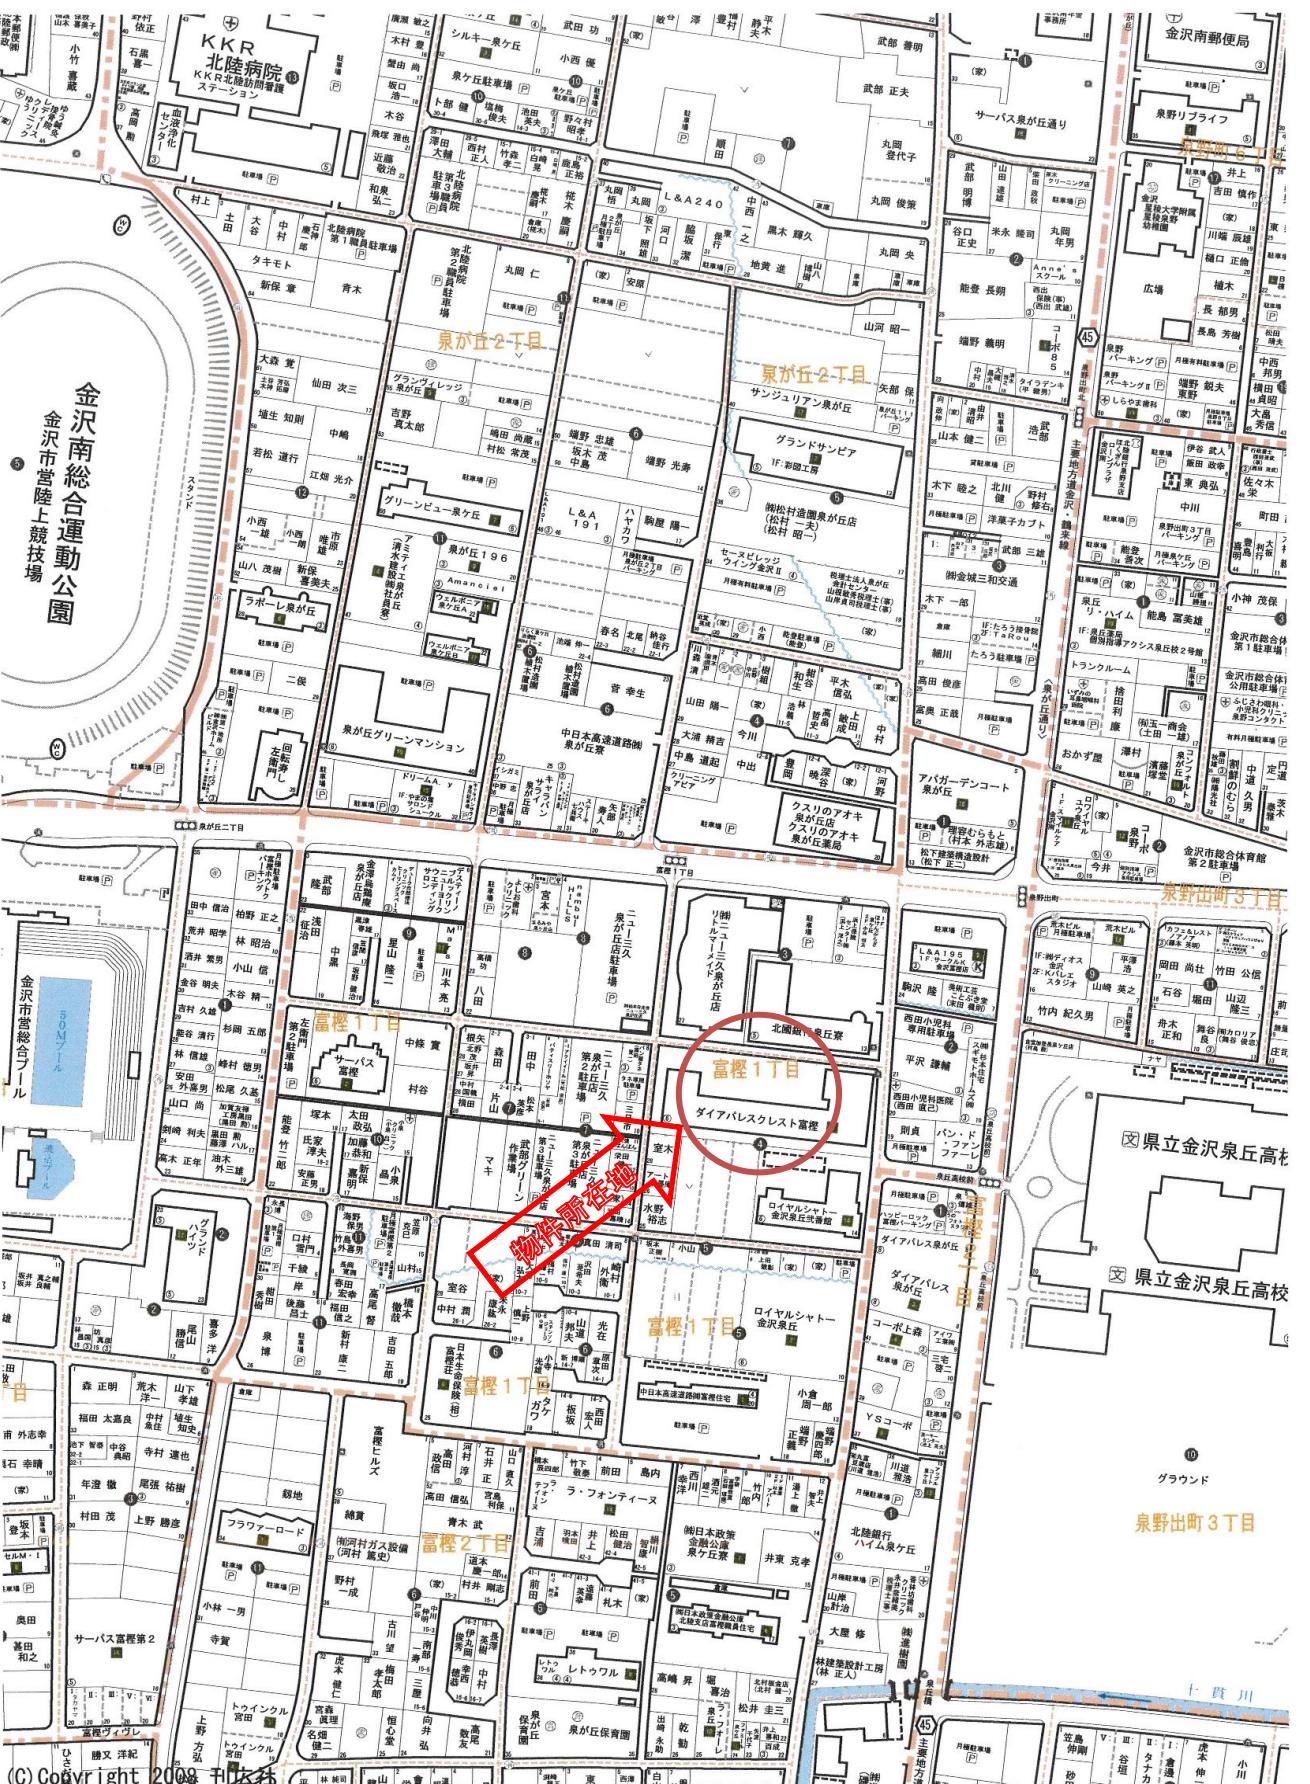


マンション物件案内書

登録日付

登録番号

物件種別	マンション	価格	1,980	万円	単価	万円	建物	万円
所在地	金沢市富樺一丁目162番2(住居表示:4番10号) ダイアパレスクレスト富樺 311号室	小学校	富樺	処理				
土地面積	公簿 2883.50 m ²	872.25	坪	中学校	高尾台	消費税		万円
土地実測	m ²		坪	建築	平成13年3月新築			
持分	52万2901	分の	8,218	専有	82.18 m ²	24.85	坪	
道路幅	東 5.5m 北 5~5.5m 西 5.5m	私道負担	m ²	構造	鉄筋コンクリート造陸屋根6階建			
舗装	有			タイプ	3階部分/4LDK			
向き	東・北・西			間取	LDK15.8 洋6 洋5 洋5 和6 洗浴 WC パルコニー			
条件	管理費 12,300 円	駐車料	2,000 円	エレベーター	1	基	部屋向き	南・西
積立金	11,390 円			電気	北陸電力	ガス	都市ガス	
交通	北鉄バス	線		飲水	公営	排水	下水	
	泉丘高校前	下車	徒歩 1 分	負担		万円		
手保		引渡日	即日	制限	用途地域	1種中高	建ぺい率	60%
備考	◆トランクルーム・宅配ボックスあり			都計区域	市街化	容積率	200%	
		住宅地図	金沢南	P 196 - E - 6				

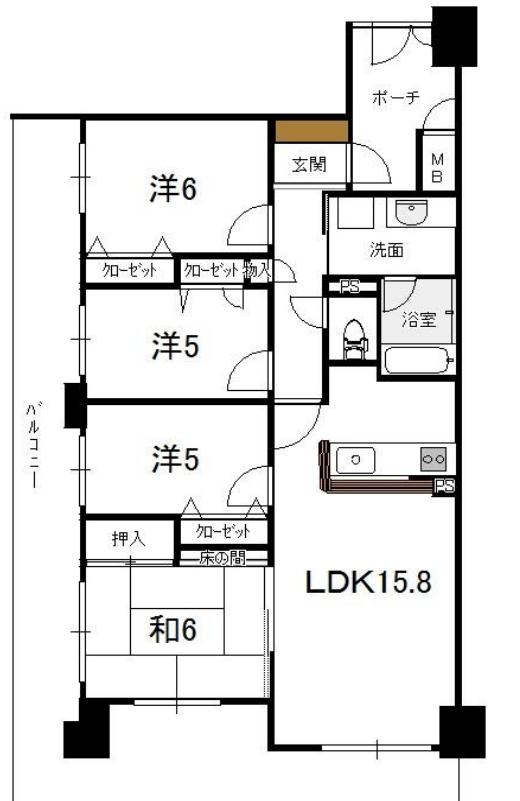

会員名	金沢市増泉1丁目19番5-3号 有限会社 エコ・プランニング TEL(076)247-8208 FAX(076)247-8599	免許番号	石川県知事 (2)第3918号	報酬額		取引態様	専属
(担当)							